



# BILAG 14.2 - EKSEMPEL PÅ TAVLENS FORSYNINGSOVERSIGT

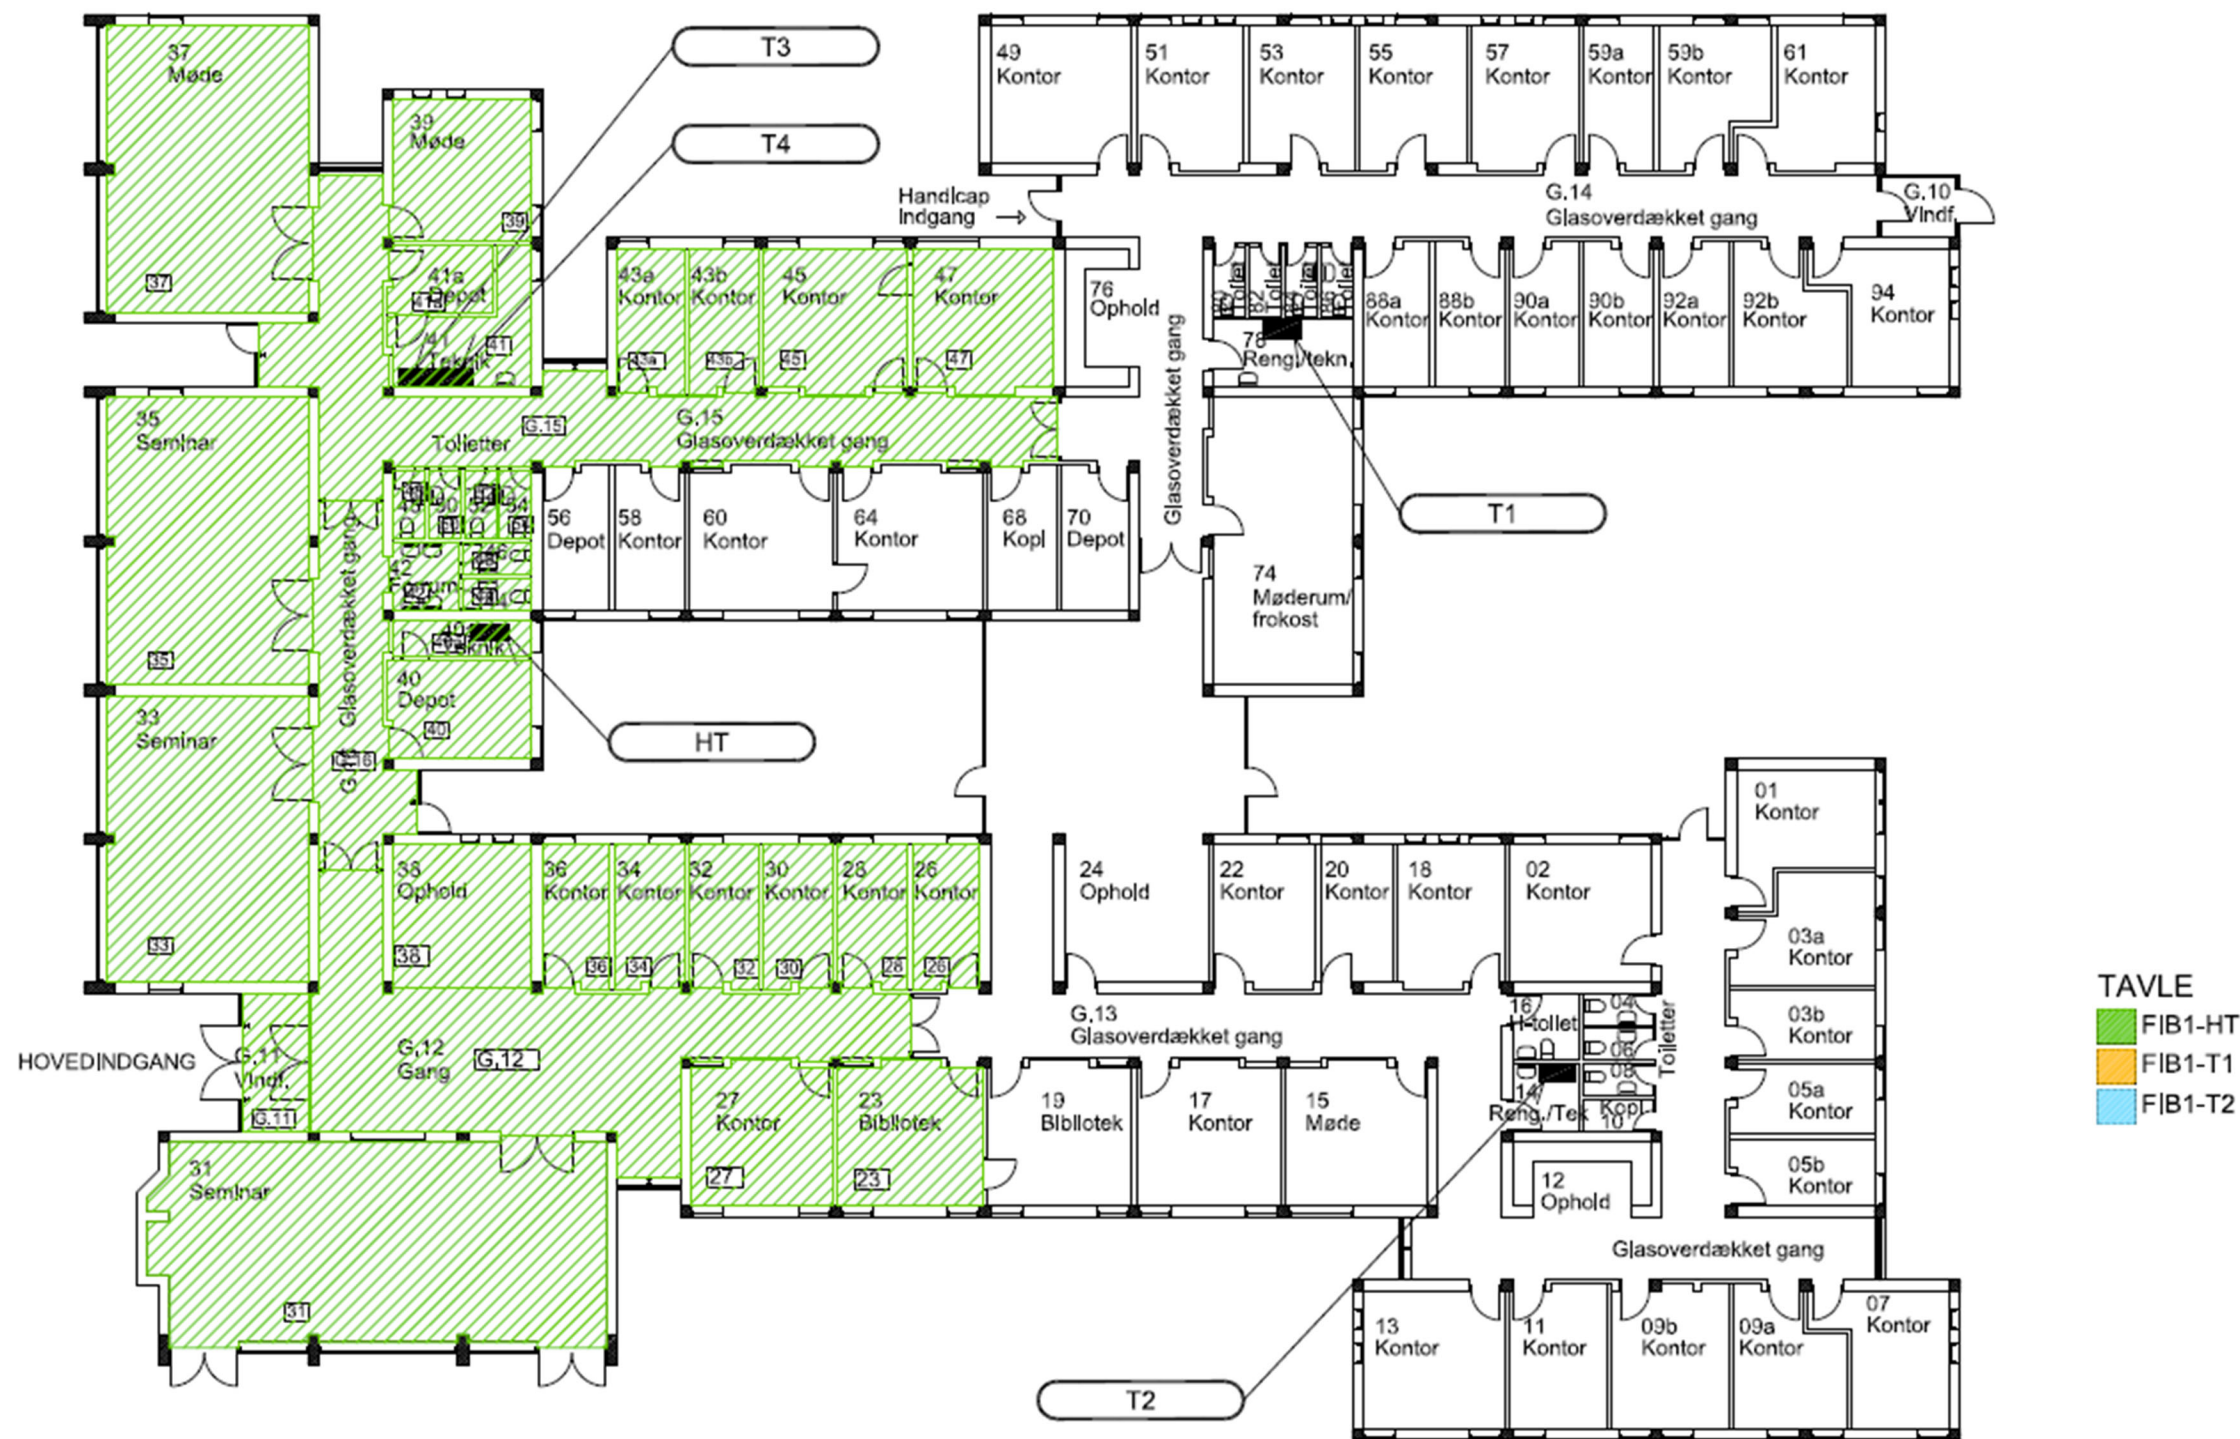

**TAVLE**  
 ■ FIB1-HT  
 ■ FIB1-T1  
 ■ FIB1-T2




CAMPUS SERVICE  
 MYRDALSTRÆDE 288 - 9220 AALBORG  
 FIBIGERSTRÆDE 1 - STUE  
 TAVLE-FORSYNING  
 MÅL: 1 : 200 (A3)  
 REV. DATO: 15.01.20

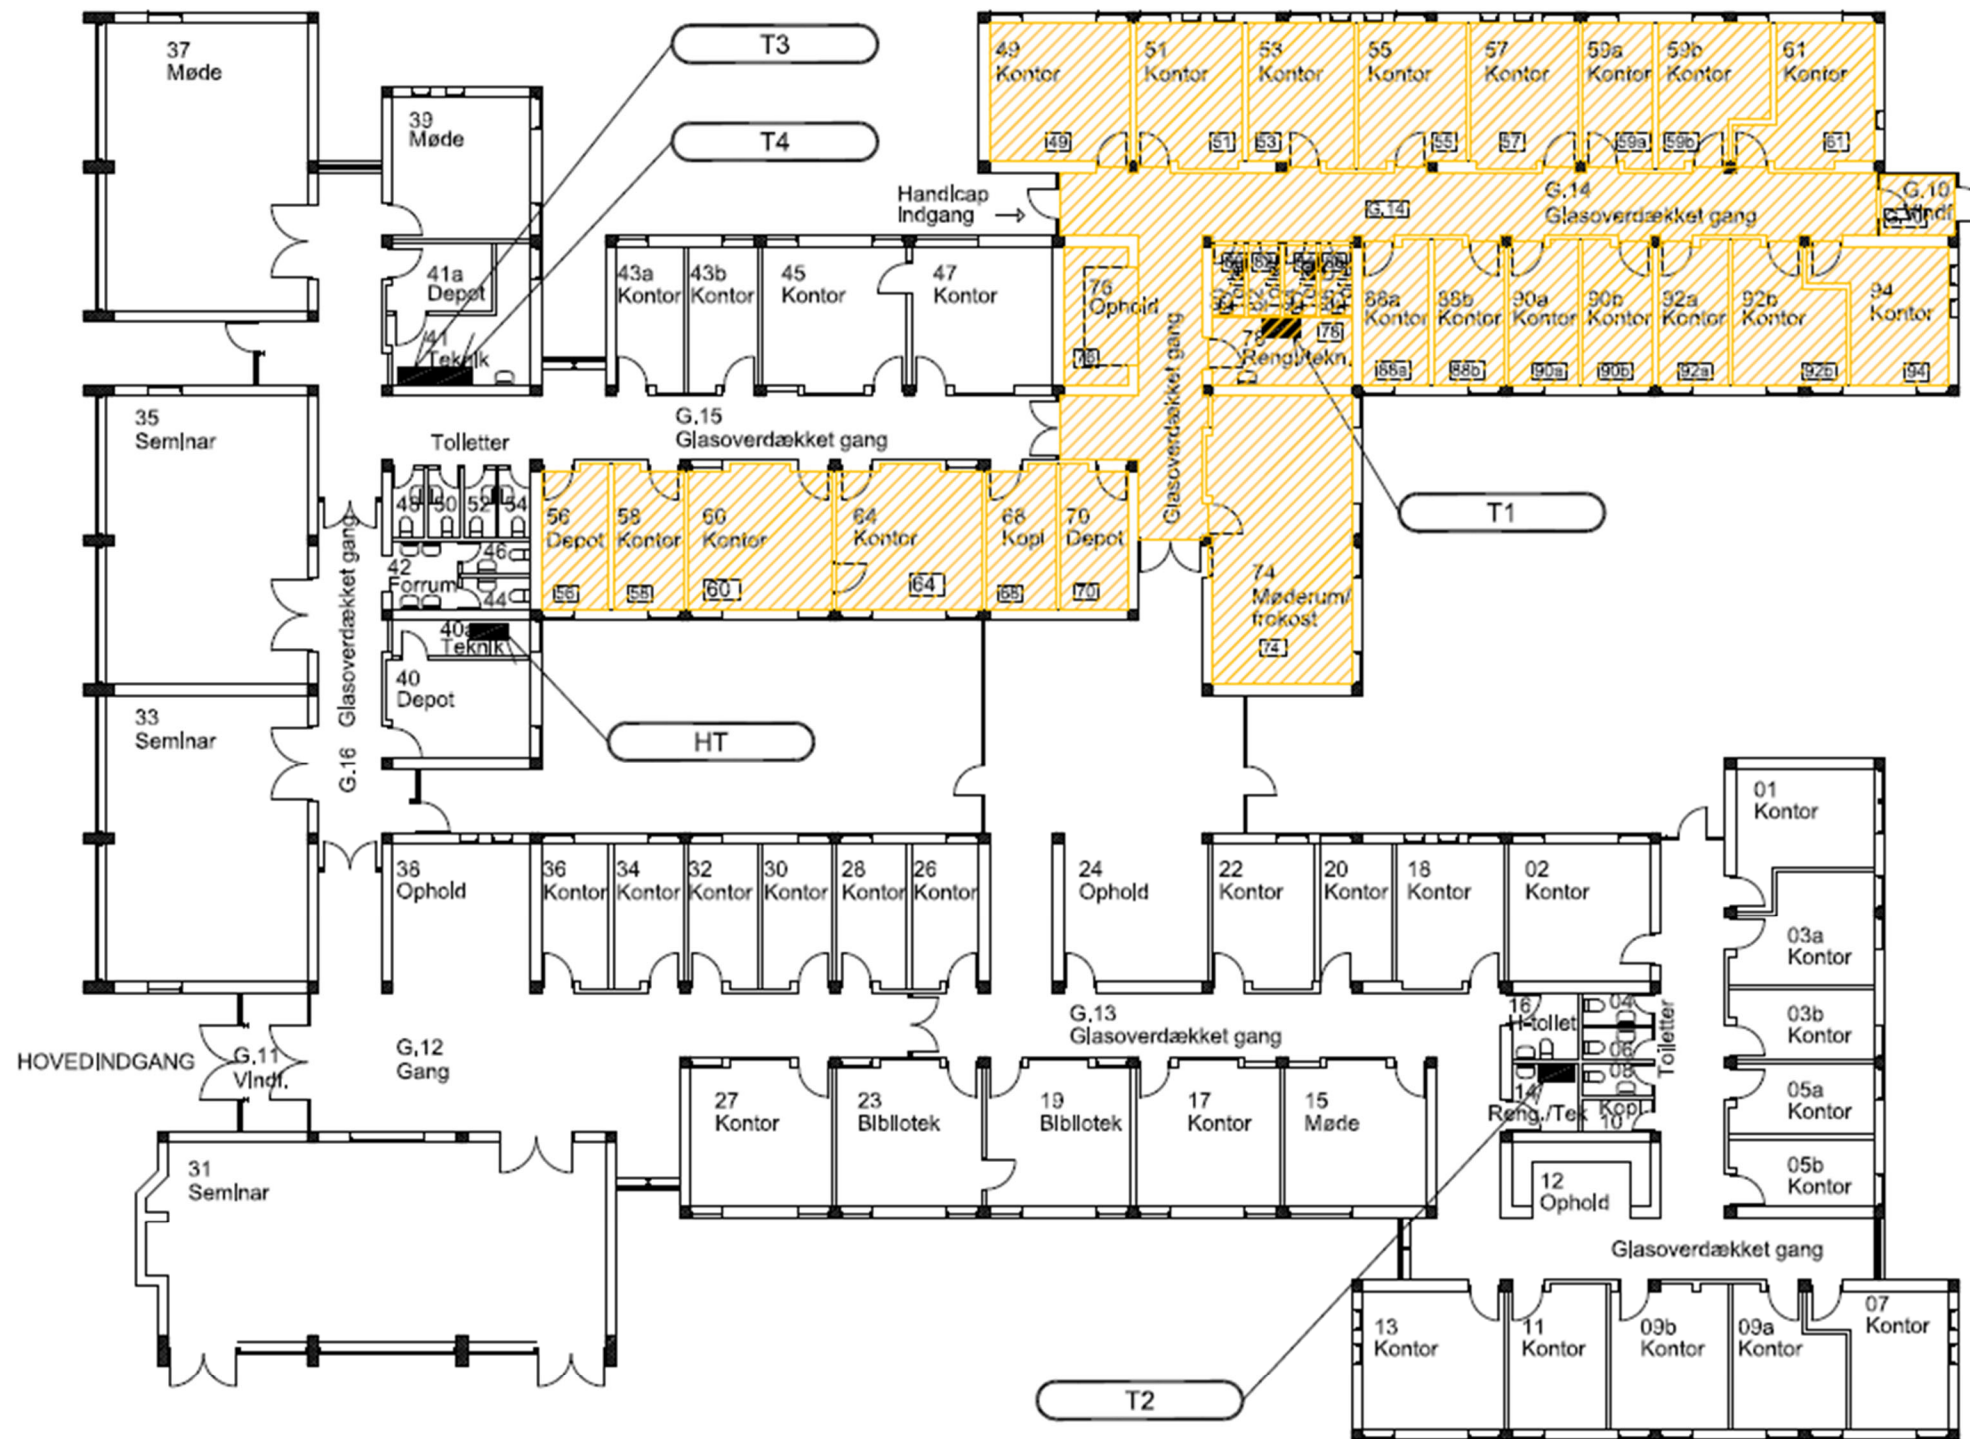

- TAVLE**
- FIB1-HT
  - FIB1-T1
  - FIB1-T2



**CAMPUS SERVICE**  
 MYRDALSTRÆDE 268 - 9220 AALBORG  
**FIBIGERSTRÆDE 1 - STUE**  
 TAVLE-FORSYNING  
 MÅL: 1 : 200 (A3)  
 REV. DATO: 15.01.20

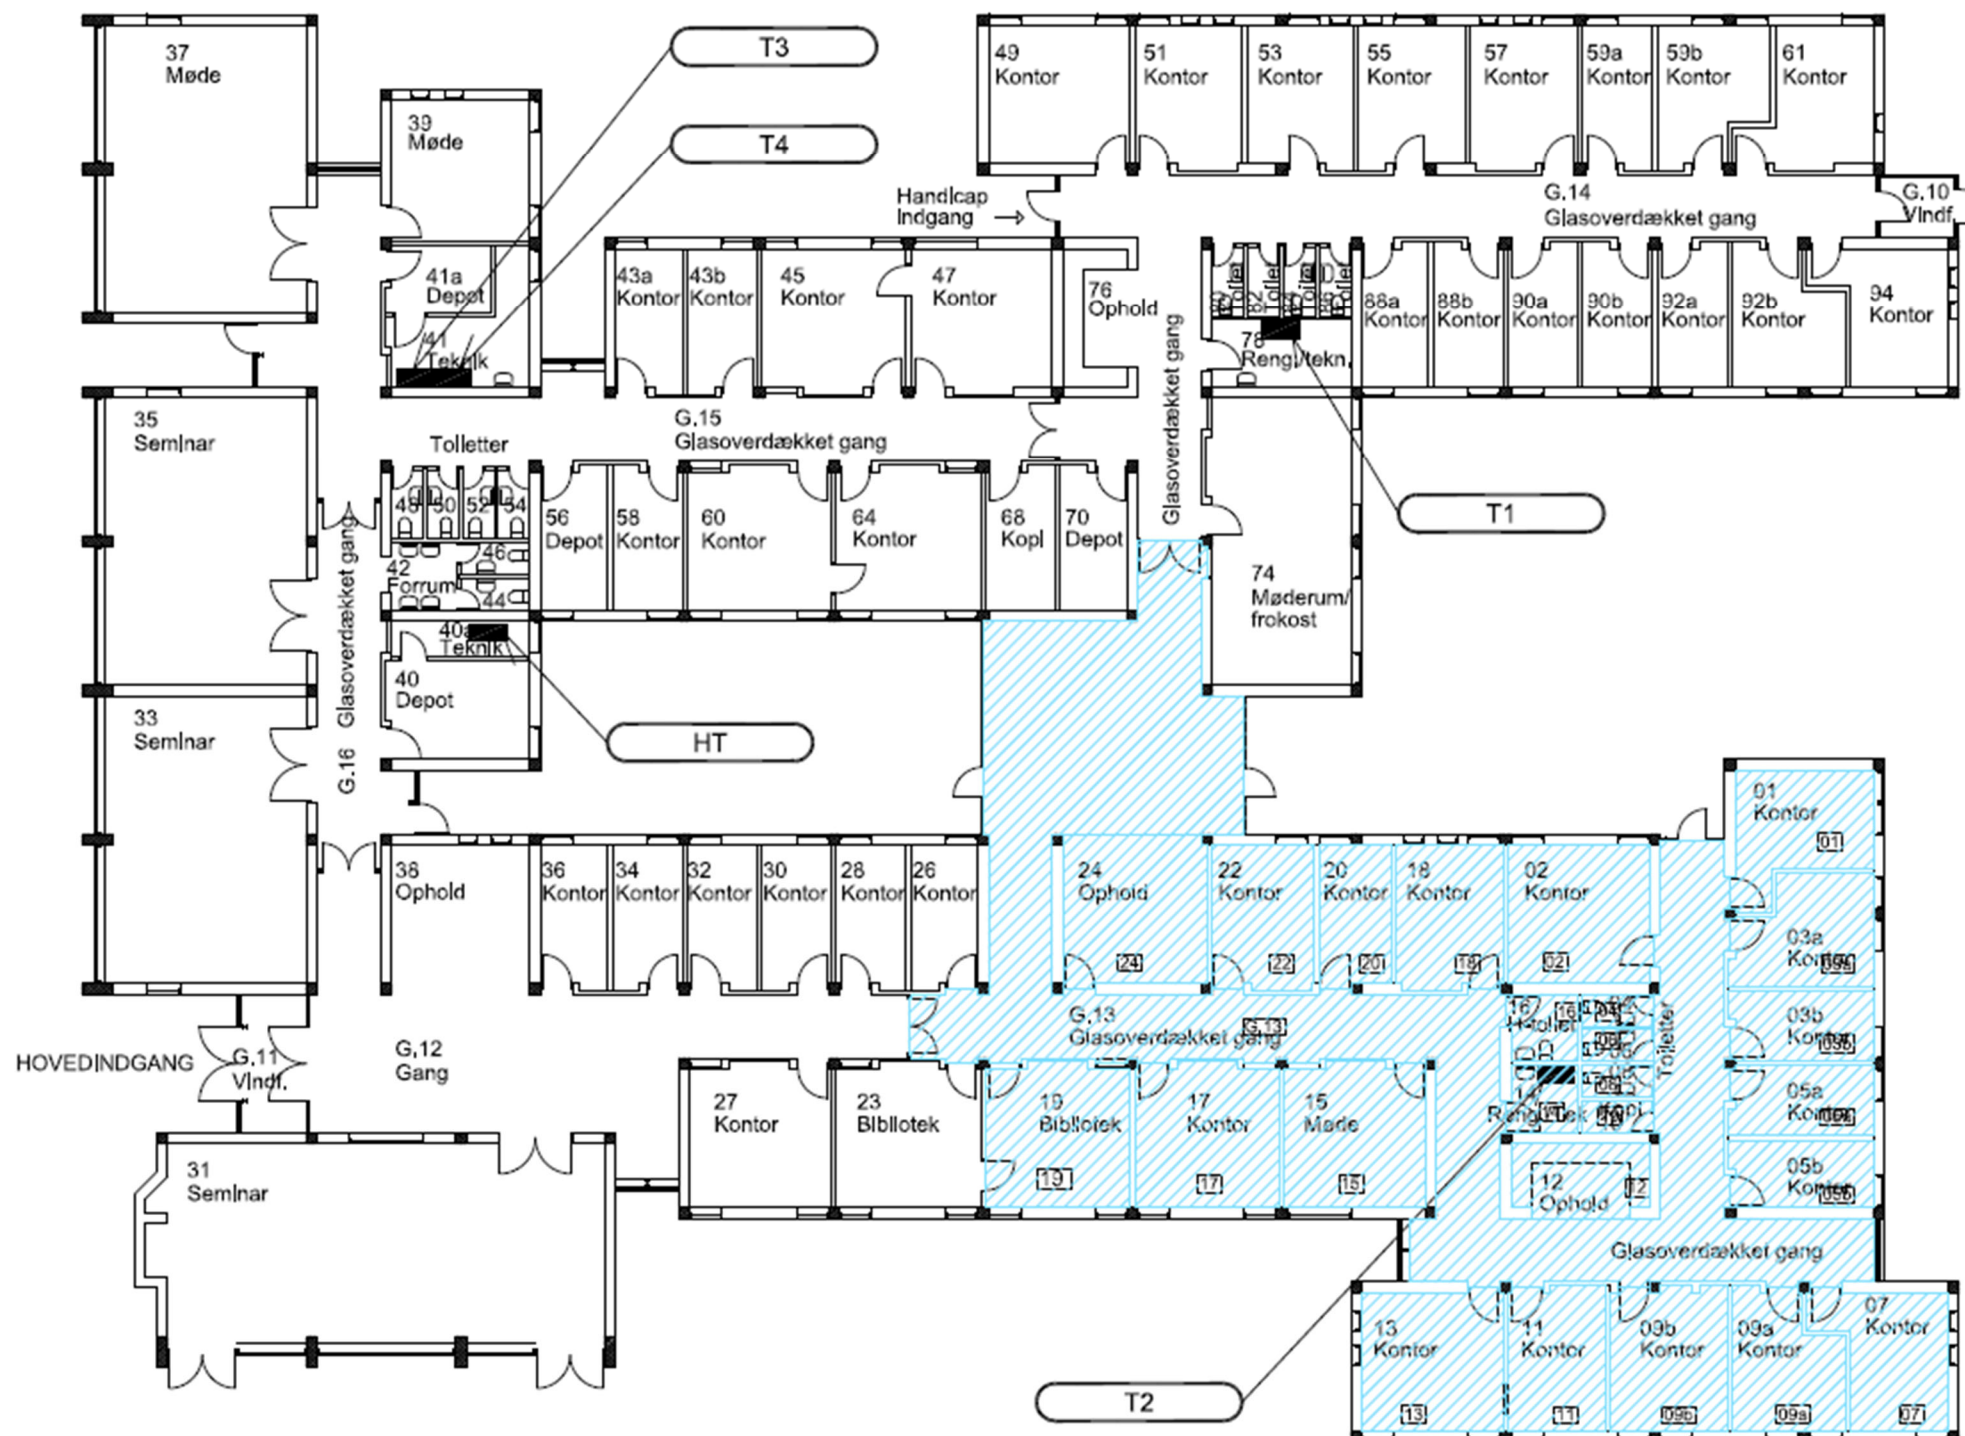

- TAVLE
- FIB1-HT
  - FIB1-T1
  - FIB1-T2



CAMPUS SERVICE  
 MYRDALSTRÆDE 268 - 9220 AALBORG  
 FIBIGERSTRÆDE 1 - STUE  
 TAVLE-FORSYNING  
 MÅL: 1 : 200 (A3)  
 REV. DATO: 15.01.20