



BILAG 14.12 – PRINCIP FOR VARMETÆPPESTYRING VED AAU

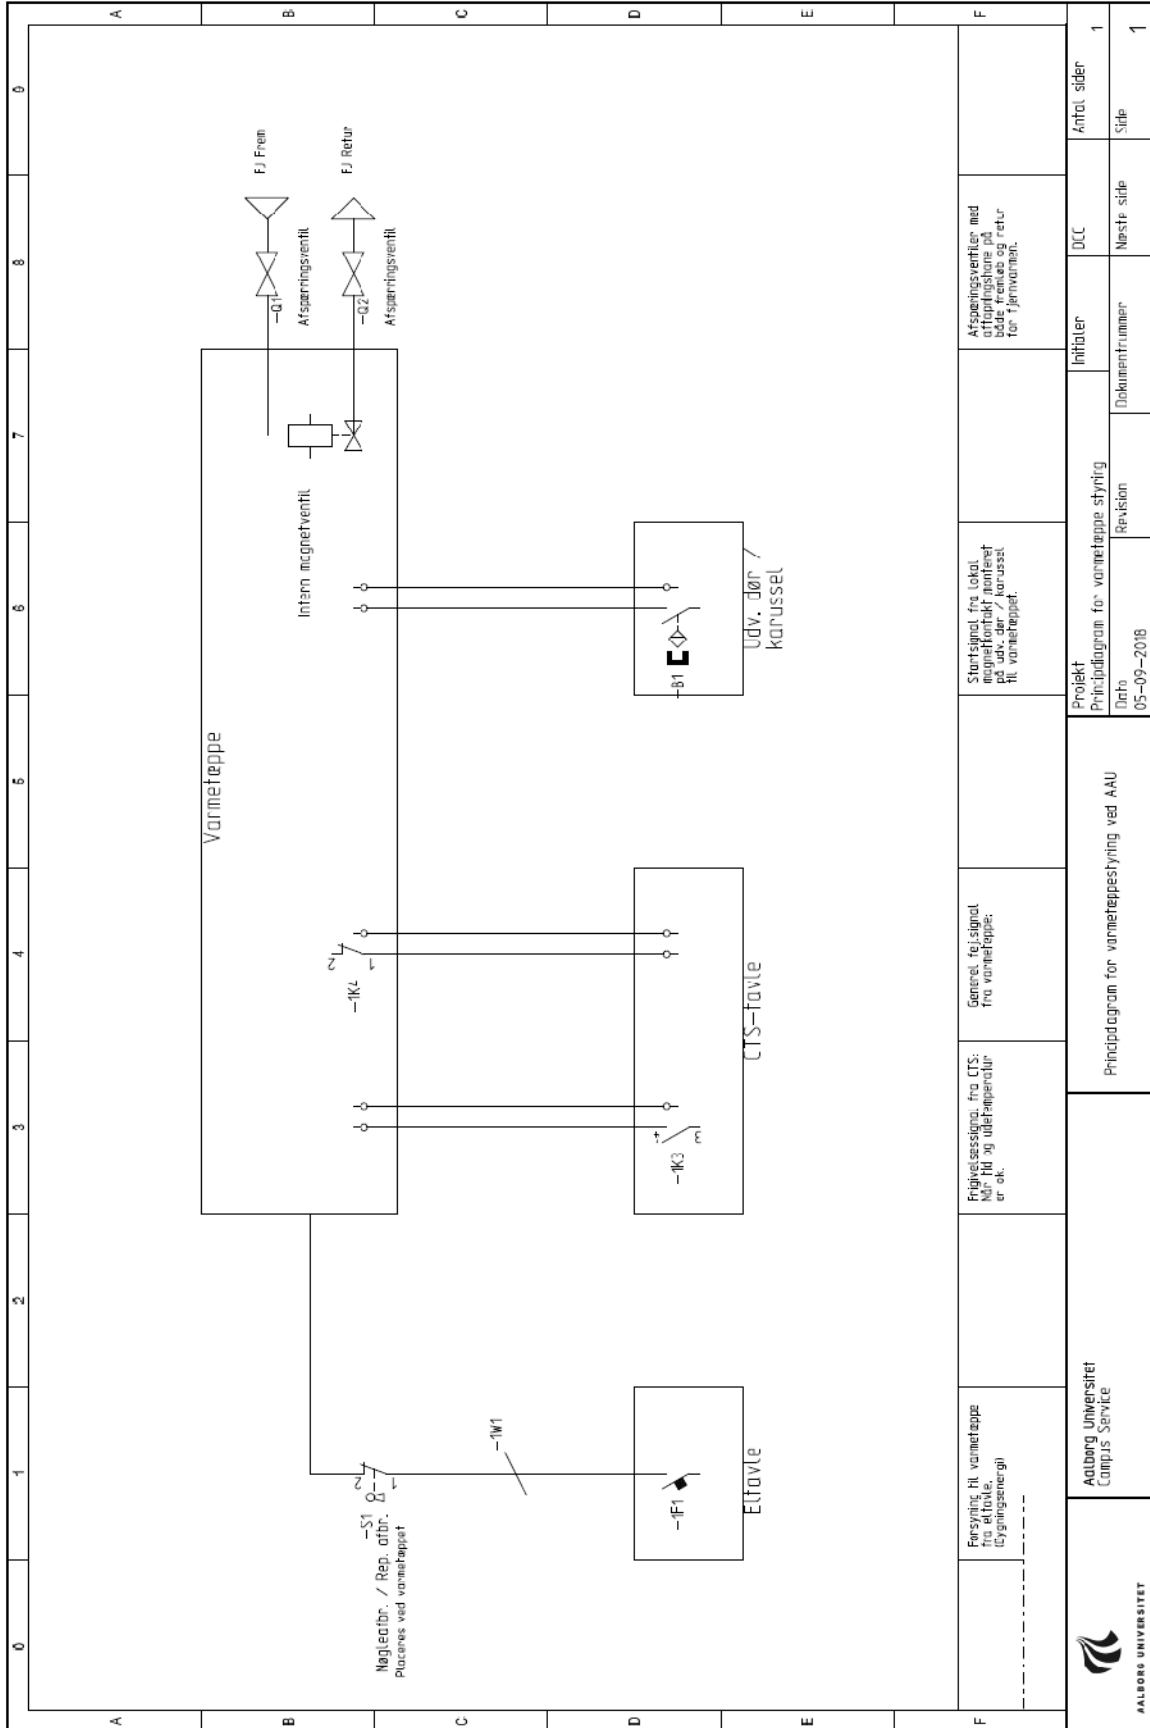

F	Forsyning til varmetæppe fra eltæppe (Elyngsenergi)	Prøvelsesstop fra CTS. Når H1 og ude-temperatur er ok.	Generel fejlsignal fra varmetæppe.	Startsignal fra lokal magnetkontakt monteret på udv. dør / karussel. Hl. varmetæppet.	Afspæringsventiler med afbrydere på både fremløb og retur for fjernvarme.
---	---	--	------------------------------------	---	---

 AALBORG UNIVERSITET	Aalborg Universitet Campus Service	Principdiagram for varmetæppestyring ved AAU	Projekt Principdiagram for varmetæppe styring Dato 05-09-2018	Initialer Dokumentnummer	DCC	Antal sider 1
			Revision		Næste side	Side 1